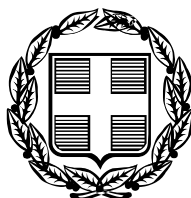


ΕΦΗΜΕΡΙΣ ΤΗΣ ΚΥΒΕΡΝΗΣΕΩΣ

ΤΗΣ ΕΛΛΗΝΙΚΗΣ ΔΗΜΟΚΡΑΤΙΑΣ

ΤΕΥΧΟΣ ΤΕΤΑΡΤΟ **Αρ. Φύλλου 722**

4 Σεπτεμβρίου 2006

ΠΕΡΙΕΧΟΜΕΝΑ

ΑΠΟΦΑΣΕΙΣ

Αριθμ. 11842 (1)

Καθορισμός ορίων αιγιαλού, παραλίας στη θέση «Βουντούμια ή Τηλέγραφος», νήσου Κέας.

Ο ΓΕΝΙΚΟΣ ΓΡΑΜΜΑΤΕΑΣ
ΠΕΡΙΦΕΡΕΙΑΣ ΝΟΤΙΟΥ ΑΙΓΑΙΟΥ

Έχοντας υπόψη

1. Τις διατάξεις του άρθρου 3,4,5 και 6 ν. 2971/2001 (ΦΕΚ 285/τ.Α΄/19. 12.2001)» περί αιγιαλού και παραλίας».

2. Τις διατάξεις του άρθρου 1 του ν.δ. 439/1970 «περί συμπληρώσεως των διατάξεων περί αιγιαλού».

3. Τις διατάξεις του άρθρου 5 του ν. 3200/1955 «περί διοικητικής αποκέντρωσης», όπως αυτές τροποποιήθηκαν και ισχύουν σήμερα.

4. Τις διατάξεις του άρθρου 19 παράγρ. 5 ν. 2344/1995, του άρθρου 52 παρ. 6 ν. 2218/1994, του άρθρου 4 παρ. 7 του ν. 2240/1994, δυνάμει των οποίων αρμοδιότητες του Υπουργείου Οικονομικών που είχαν μεταβιβασθεί στους Νομάρχες, ανήκουν στον Περιφερειακό Δ/ντή, σε συνδυασμό με αυτές του άρθρου 14 παρ. 2 του ν. 2399/1996 με τις οποίες προβλέπεται η κατάργηση των θέσεων των Περ/κών Δ/ντών, οι αρμοδιότητες πλέον του οποίου περιήλθαν στο Γενικό Γραμματέα της Περιφέρειας και ασκούνται από τον αναπληρωτή Περ/κό Δ/ντή.

5. Τις διατάξεις του τετάρτου εδαφίου της παρ. 2 του άρθρου 1 και της παρ. 6 του ιδίου άρθρου του ν. 2503/1997 «Διοίκηση, οργάνωση, στελέχωση της Περιφέρειας, ρύθμιση θεμάτων για την Τοπική Αυτοδιοίκηση και άλλες διατάξεις» (ΦΕΚ 107/Α), σύμφωνα με τις οποίες οι Περιφερειακές Υπηρεσίες του Υπουργείου Οικονομιών, που συγκροτούσαν την Περιφερειακή Διοίκηση του Νομού ή της Νομαρχίας, δεν υπήχθησαν στην ενιαία οργανική μονάδα της Περιφέρειας, ούτε καταργήθηκαν αλλά αποτελούν από 1.9.1997, Υπηρεσίες του Υπουργείου Οικονομικών.

6. Το υπ' αριθμ. 28979/31.7.1997 έγγραφο της Δ/νσης Διοίκησης του Υπουργείου Εσωτερικών, Δημ. Διοίκησης και Αποκέντρωσης, σύμφωνα με το οποίο οι αρμοδιότητες του Γενικού Γραμματέα της Περιφέρειας σε θέματα Υπηρεσιών του Υπουργείου Οικονομικών, μεταφέρονται από 1.9.1997 στον Υπουργό Οικονομικών.

7. Την υπ' αριθμ. 37930/Δ10Ε 1264/14.10.2005 (ΦΕΚ Β» 1432) κοινή απόφαση του Πρωθυπουργού και του Υπουργού Οικονομίας και Οικονομικών, όπως ισχύει.

8. Τον ν. 3220/2004, «Μέτρα αναπτυξιακής και κοινωνικής πολιτικής- αντικειμενοποίηση του φορολογικού ελέγχου κ.α. διατάξεις (ΦΕΚ 15/Α/28.1.2004.

9. Την υπ' αριθμό 1030067/296/Α006/7.4.2004, εγκύκλιο, της Δ/νσης Οργάνωσης του Υπουργείου Οικονομίας και Οικονομικών.

10. Την από 30.3.2006 έκθεση της Επιτροπής καθορισμού των ορίων αιγιαλού, παραλίας, στην περιοχή «Βουντούμια ή Τηλέγραφος», νήσου Κέας και το από Μάρτιο του 2006 κτηματολογικό, υψομετρικό, τοπογραφικό διάγραμμα, κλίμακας 1:500, το οποίο συντάχθηκε από τον Αγρονόμο Τοπογράφο Μηχανικό Εμμανουήλ Αχτίδα, σε μία πινακίδα, ελέγχθηκε για την ακρίβεια της αποτύπωσης στις 30.3.2006 από τον Θεόδωρο Κιουπίδη, Τεχνολόγο, Τοπογράφο, Μηχανικό της Κτηματικής Υπηρεσίας Ν. Κυκλάδων και θεωρήθηκε την ίδια ημερομηνία, από τον Στέλιο Σεζένια, Προϊστάμενο της Κτηματικής Υπηρεσίας Ν. Κυκλάδων.

11. Το υπ' αριθμ. 544.5/595/06/6.6.2006 έγγραφο του Γενικού Επιτελείου Ναυτικού, αποφασίζουμε:

Επικυρώνουμε την από 30.3.2006 έκθεση της κατά το άρθρο 3 του ν. 2971/2001 αρμόδιας Επιτροπής για τον καθορισμό των ορίων αιγιαλού και παραλίας στη θέση «Βουντούμια ή Τηλέγραφος», νήσου Κέας καθώς επίσης και το από Μάρτιο του 2006 κτηματολογικό, υψομετρικό τοπογραφικό διάγραμμα, κλίμακας 1:500, το οποίο συντάχθηκε από τον Αγρονόμο Τοπογράφο Μηχανικό Εμμανουήλ Αχτίδα, σε μία πινακίδα, ελέγχθηκε ως προς την ακρίβεια της αποτύπωσης στις 30.3.2006, από το Θεόδωρο Κιουπίδη, Τεχνολόγο Τοπογράφο Μηχανικό της Κτηματικής Υπηρεσίας Ν. Κυκλάδων και θεωρήθηκε την ίδια ημερομηνία από το Στέλιο Σεζένια, Προϊστάμενο της Κτηματικής Υπηρεσίας Ν. Κυκλάδων.

Στο τοπογραφικό αυτό διάγραμμα καθορίστηκε:

α) Η οριογραμμή του αιγιαλού με κόκκινη συνεχή πολυγωνική γραμμή και στοιχεία 1, 2, 3, ...27, 28, 29.

β) Η οριογραμμή της παραλίας με κίτρινη συνεχή πολυγωνική γραμμή και με στοιχειά 1΄, 2΄, 3΄, ... 27΄, 28΄, 29΄.

Αποφαινόμαστε, ότι δεν υφίσταται παλαιός αιγιαλός.

Η ζώνη παραλίας έχει πλάτος 10 μ. διότι διαφορετικά δεν εξυπηρετούνται οι σκοποί του άρθρου 1 παρ. 2 του ν. 2971/2001. Στη ζώνη παραλίας υπάρχουν τεχνικές κατασκευές (ξερολιθιές).

Η παρούσα απόφαση με την έκθεση της επιτροπής και το τοπογραφικό διάγραμμα να δημοσιευθούν στην Εφημερίδα της Κυβερνήσεως.

Ερμούπολη, 10 Ιουλίου 2006

Ο Γενικός Γραμματέας Περιφέρειας
ΧΑΡΑΛΑΜΠΟΣ ΚΟΚΚΙΝΟΣ

ΕΚΘΕΣΗ ΕΠΙΤΡΟΠΗΣ ΚΑΘΟΡΙΣΜΟΥ
ΤΩΝ ΟΡΙΩΝ ΤΟΥ ΑΙΓΙΑΛΟΥ
(ΑΡΘΡΟ 3 ν. 2971 ΦΕΚ 285Α/19.12.2001)

Για τον καθορισμό των ορίων του αιγιαλού που γίνεται για πρώτη φορά στη θέση «Βουντούμια ή Τηλέγραφος», νήσου Κέας.

Στην Κέα, σήμερα 30.3.2006, οι υπογεγραμμένοι:

1. ΣΤΕΛΙΟΣ ΣΕΖΕΝΙΑΣ, Προϊστάμενος της Κτηματικής Υπηρεσίας του Νομού Κυκλάδων, ως πρόεδρος,

2. ΘΕΟΔΩΡΟΣ ΚΙΟΥΠΙΔΗΣ, Τεχνολόγος Τοπογράφος Μηχανικός της Κτηματικής Υπηρεσίας του Νομού Κυκλάδων, ως μέλος,

3. ΔΗΜΗΤΡΙΟΣ ΚΟΥΚΟΣ, Λιμενάρχης Κέας, ως μέλος, Γραμματέας της επιτροπής είναι η Ψιλλοπούλου Αγγελική, υπάλληλος της Κτηματικής Υπηρεσίας Ν. Κυκλάδων.

Τα μέλη της Επιτροπής:

4. Διευθυντής της Διεύθυνσης Πολεοδομίας Νομαρχιακής Αυτοδιοίκησης Ν. Κυκλάδων και

5. Διευθυντής Χωροταξίας και Περιβάλλοντος της Γενικής Γραμματείας Περιφέρειας Ν. Κυκλάδων αν και προσκλήθηκαν με την υπ' αριθμ. οικ. 476/23.3.2006 πρόσκληση του προέδρου, δεν παρευρέθησαν αποτελούντες την επιτροπή καθορισμού των ορίων του αιγιαλού δυνάμει του άρθρου 3 του ν. 2971 (ΦΕΚ 285Α΄/19.12.2001), μεταβήκαμε επιτόπου στην προαναφερθείσα περιοχή και

Λαβόντες υπ' όψη

1. Την από 24.1.2006 αίτηση καθορισμού του Μάνου Αχτίδα, των ορίων του αιγιαλού στην εν λόγω θέση.

2. Το τοπογραφικό, υψομετρικό και κτηματολογικό διάγραμμα, το οποίο συντάχθηκε το Μάρτιο του 2006, από τον Εμμανουήλ Αχτίδα, τοπογράφο μηχανικό σε μία πινακίδα σε κλίμακα 1:500, ελέγχθηκε επιτόπου για την ακρίβεια της αποτύπωσης την 30.3.2006 από τον Θεόδωρο Κιουπίδη Τεχνολόγο Τοπογράφο Μηχανικό της Κτηματικής Υπηρεσίας του Νομού Κυκλάδων και θεωρήθηκε την ίδια ημερομηνία από τον Στέλιο Σεζένια, Προϊστάμενο της Κτηματικής Υπηρεσίας του Νομού Κυκλάδων.

3. Τις διατάξεις του ν. 2971/2001 «Αιγιαλός, παραλία και άλλες διατάξεις» όπως αυτός ισχύει και τον ν. 1337/1983 καθώς και την προς αυτόν σχετική Δικαστηριακή και Διοικητική Νομολογία.

4. Την από την επιτόπια μετάβαση σχηματισθείσα αντίληψη περί του πλάτους της βρεχόμενης ζώνης της ξηράς καθώς και τα στοιχεία καθορισμού αιγιαλού και παραλίας που προβλέπονται από το άρθρο 9 του νόμου 2971/2001 και ειδικότερα:

Τη γεωμορφολογία του εδάφους για την οποία αναλυτικά αναφέρεται ότι:

1. Πρόκειται για κολπίσκο βάθους 150 μ. περίπου, με απότομα βραχώδη πρανή. Στο μυχό του κόλπου σχηματίζεται αμμώδης παραλία μήκους 80 μ. περίπου. Των βραχωδών τμημάτων συνέχονται εκτάσεις με απότομες κλίσεις και της αμμώδους ακτής συνέχεται αρχικά πεδινή έκταση, η οποία σταδιακά μετατρέπεται σε λοφώδη. Όλη η περιοχή είναι εκτός σχεδίου και αδόμητη.

2. Η βλάστηση της περιοχής είναι φυσική, θαμνώδης (σχίνα, βάτοι, πουρνάρια κ.λ.π.).

3. Η περιοχή προσβάλλεται κατά το πλείστον από ανέμους ανατολικών διευθύνσεων και πέρα από το άνοιγμα του κόλπου το ανάπτυγμα πελάγους είναι μεγάλο.

4. Ο πυθμένας είναι μικτής μορφής {αμμώδης και βραχώδης).

5. Κατά μήκος της ακτής, δεν υπάρχουν τεχνικά έργα, εκτός από τμήματα ξερολιθιών.

6. Δεν υπάρχουν καταγεγραμμένα δημόσια κτήματα στην περιοχή.

7. Δεν υπάρχει κτηματολόγιο.

8. Δεν υπάρχουν ευπαθή οικοσυστήματα στην περιοχή.

9. Στην περιοχή δεν εντοπίστηκαν παράκτιοι φυσικοί πόροι.

10. Δεν υπάρχουν εγκεκριμένες χωροταξικές κατευθύνσεις και χρήσεις γης, αποφασίζουμε:

1. Καθορίζουμε επί του ανωτέρω τοπογραφικού διαγράμματος: α). Την οριογραμμή του αιγιαλού με ερυθρά συνεχή πολυγωνική γραμμή και στοιχεία 1, 2, 3, 27, 28, 29.

β) Την οριογραμμή της παραλίας με κίτρινη συνεχή πολυγωνική γραμμή και στοιχεία 1΄, 2΄, 3΄΄,..... 27΄, 28΄, 29΄.

2. Αποφαινόμαστε ότι δεν υφίσταται παλαιός αιγιαλός.


3. Η ζώνη παραλίας έχει πλάτος 10 μ. διότι διαφορετικά δεν εξυπηρετούνται οι σκοποί του άρθρου 1 παρ. 2 του ν. 2971/2001.

4. Στη ζώνη παραλίας υπάρχουν τεχνικές κατασκευές (ξερολιθιές).

Η Επιτροπή

Ο Πρόεδρος
ΣΤΕΛΙΟΣ ΣΕΖΕΝΙΑΣ

Τα Μέλη
ΘΕΟΔΩΡΟΣ ΚΙΟΥΠΙΔΗΣ, ΔΗΜΗΤΡΙΟΣ ΚΟΥΚΟΣ

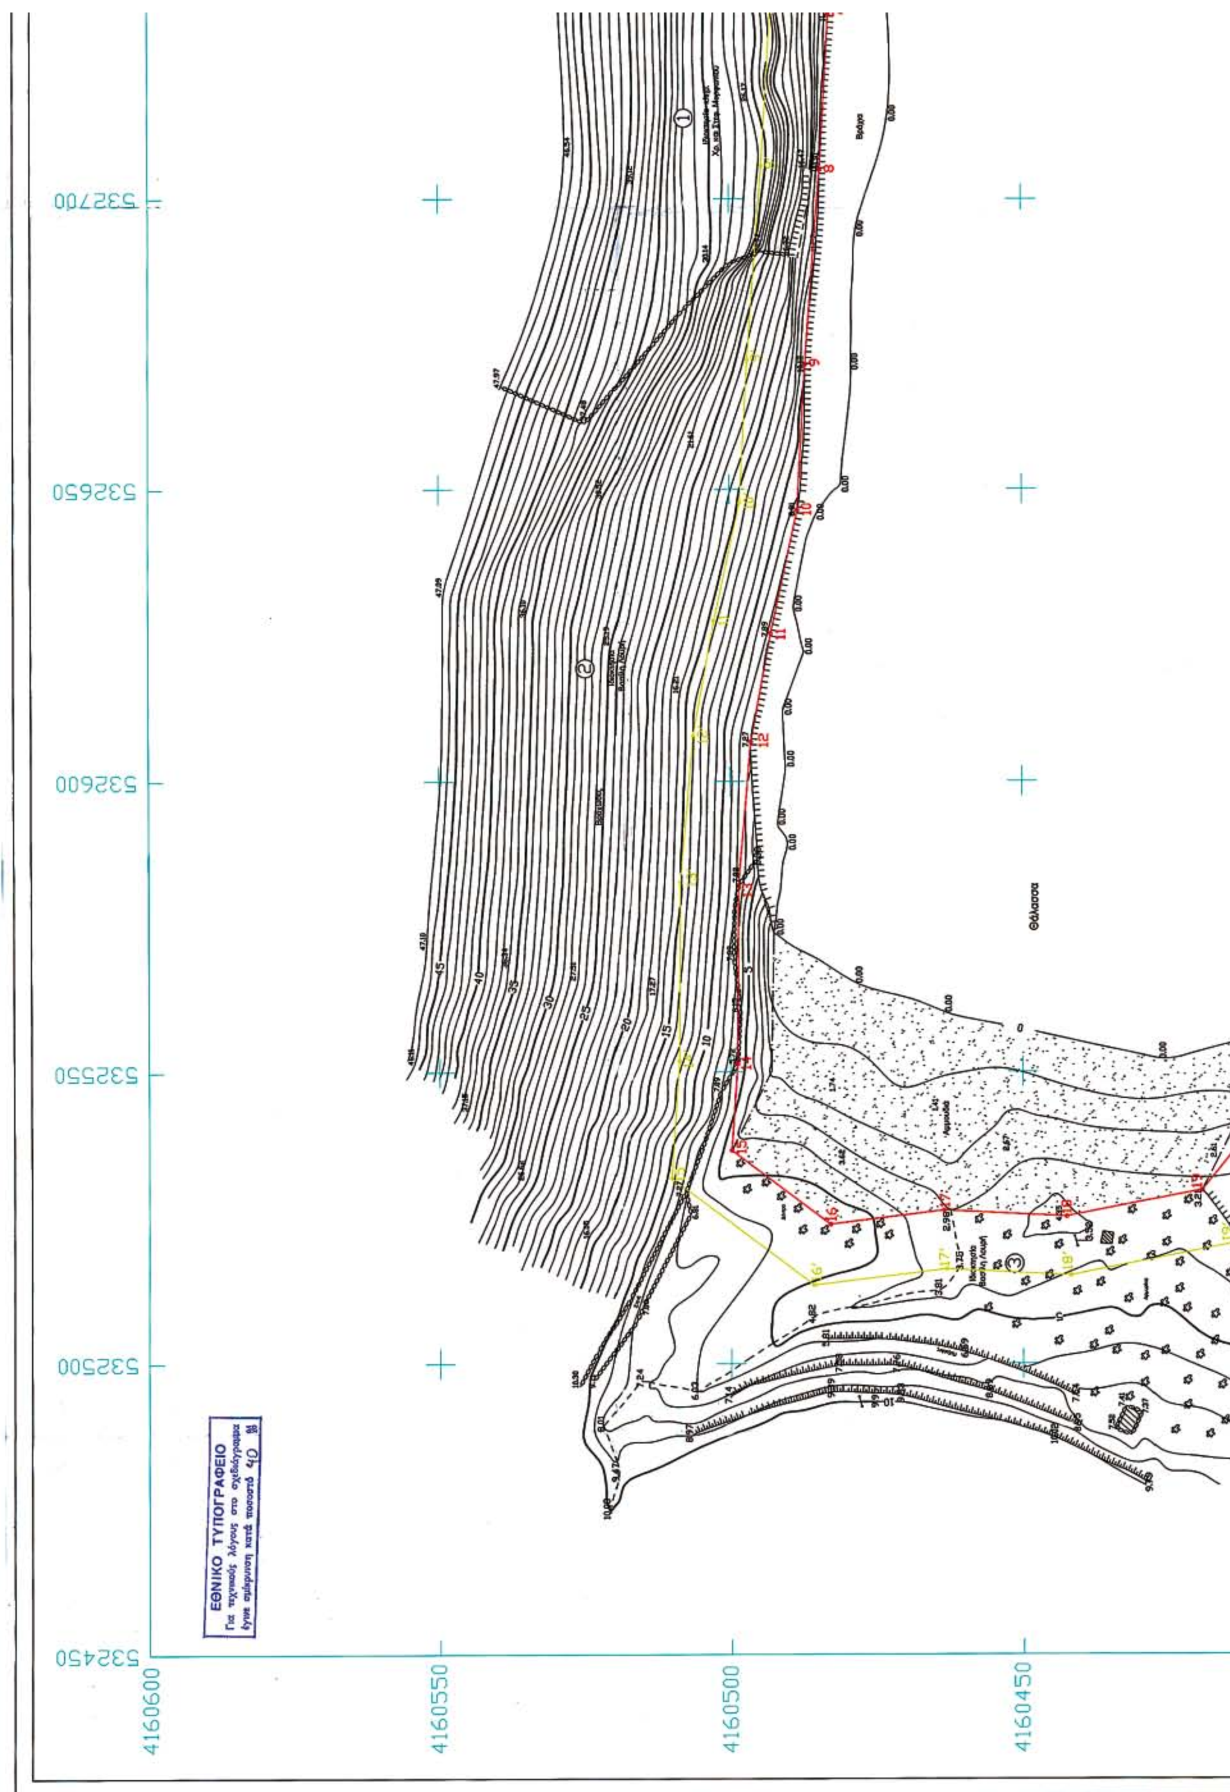
532700
532650
532600
532550
532500
532450
4160600
4160550
4160500
4160450
Θάλασσα
ΕΘΝΙΚΟ ΤΥΠΟΓΡΑΦΕΙΟ
Για τεχνικούς λόγους στο σχεδιάγραμμα
έγινε σμίκρυνση κατά ποσοστό 40 %


532750 532800 532850 532900

4160600 4160550 4160500 4160450

Β

Βραχώδες

Βράχια

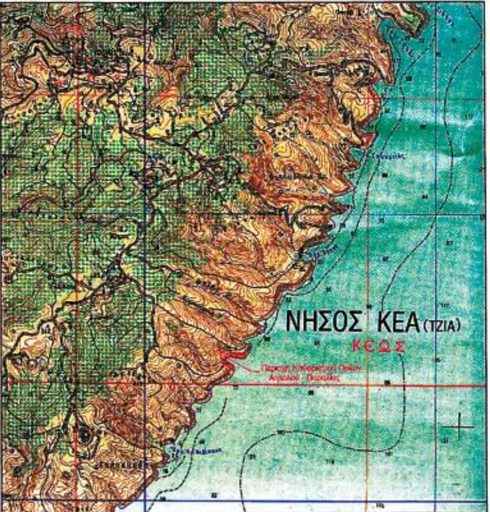

Απόσπασμα Χάρτη 1 : 50.000 Νήσος Κέα

Υπόμνημα

Βλάστηση
Ξερολιθιά
Πέτρινο κτίσμα
Φυσικό πρανές (φρύδι)
Τεχνικό πρανές (φρύδι)
Τεχνικό πρανές (πόδι)
Στύλος ΟΤΕ
Όριο ιδιοκτησίας
Αμμουδιά

Το διάγραμμα είναι πλήρως εξαρτημένο από το Κρατικό Τριγωνομετρικό Δίκτυο. Οι συντεταγμένες αναφέρονται στο ΕΓΣΑ 87, με συντελεστή μηκών κ = 0,99961 . Χρησιμοποιήθηκαν τα Τριγωνομετρικά Τ06 (Αγ. Σέρης) ως στάση οργάνου και Τ04 (Αγ. Συμεών) και Τ12 (Τρία Μαδερικά) σκοπεύσεις, ανήκοντα στο Φ.Χ. 1:50000 Νήσος Κέα.
Υψομετρική Αφετηρία από το Κρατικό Τριγωνομετρικό Δίκτυο ΕΓΣΑ 87 (Μ.Σ.Θ.)

Κτηματολογικός Πίνακας Ιδιοκτησιών

Ιδιοκτησία	Ιδιοκτήτης
1	Κληρ. Χρ. και Στεφ. Μορφωνιού
2	Βασίλης Λουρής
3	Βασίλης Λουρής
4	Δημήτρης Κορασίδης


ΥΠΟΜΝΗΜΑ ΕΠΙΤΡΟΠΗΣ

(κόκκινη) 1,2,3,4,5,...,26,27,28,29 Γραμμή Αιγιαλού
(κίτρινη) 1',2',3',4',5',...,26',27',28',29' Γραμμή Παραλίας

Οι κορυφές των οριογραμμών ορίζονται με Ορθογώνιες Συντεταγμένες εξαρτημένες από το Κρατικό Τριγωνομετρικό Δίκτυο ΕΓΣΑ 87.

Αποφαίνεται ότι δεν υφίσταται Παλαιός Αιγιαλός και ότι στη ζώνη Αιγιαλού [redacted] δεν υπάρχουν κτίσματα.

ΚΤΗΜΑΤΙΚΗ ΥΠΗΡΕΣΙΑ
ΥΠΟΥΡΓΕΙΟΥ ΟΙΚΟΝΟΜΙΚΩΝ
ΑΚΡΙΒΕΣ ΑΝΤΙΓΡΑΦΟ

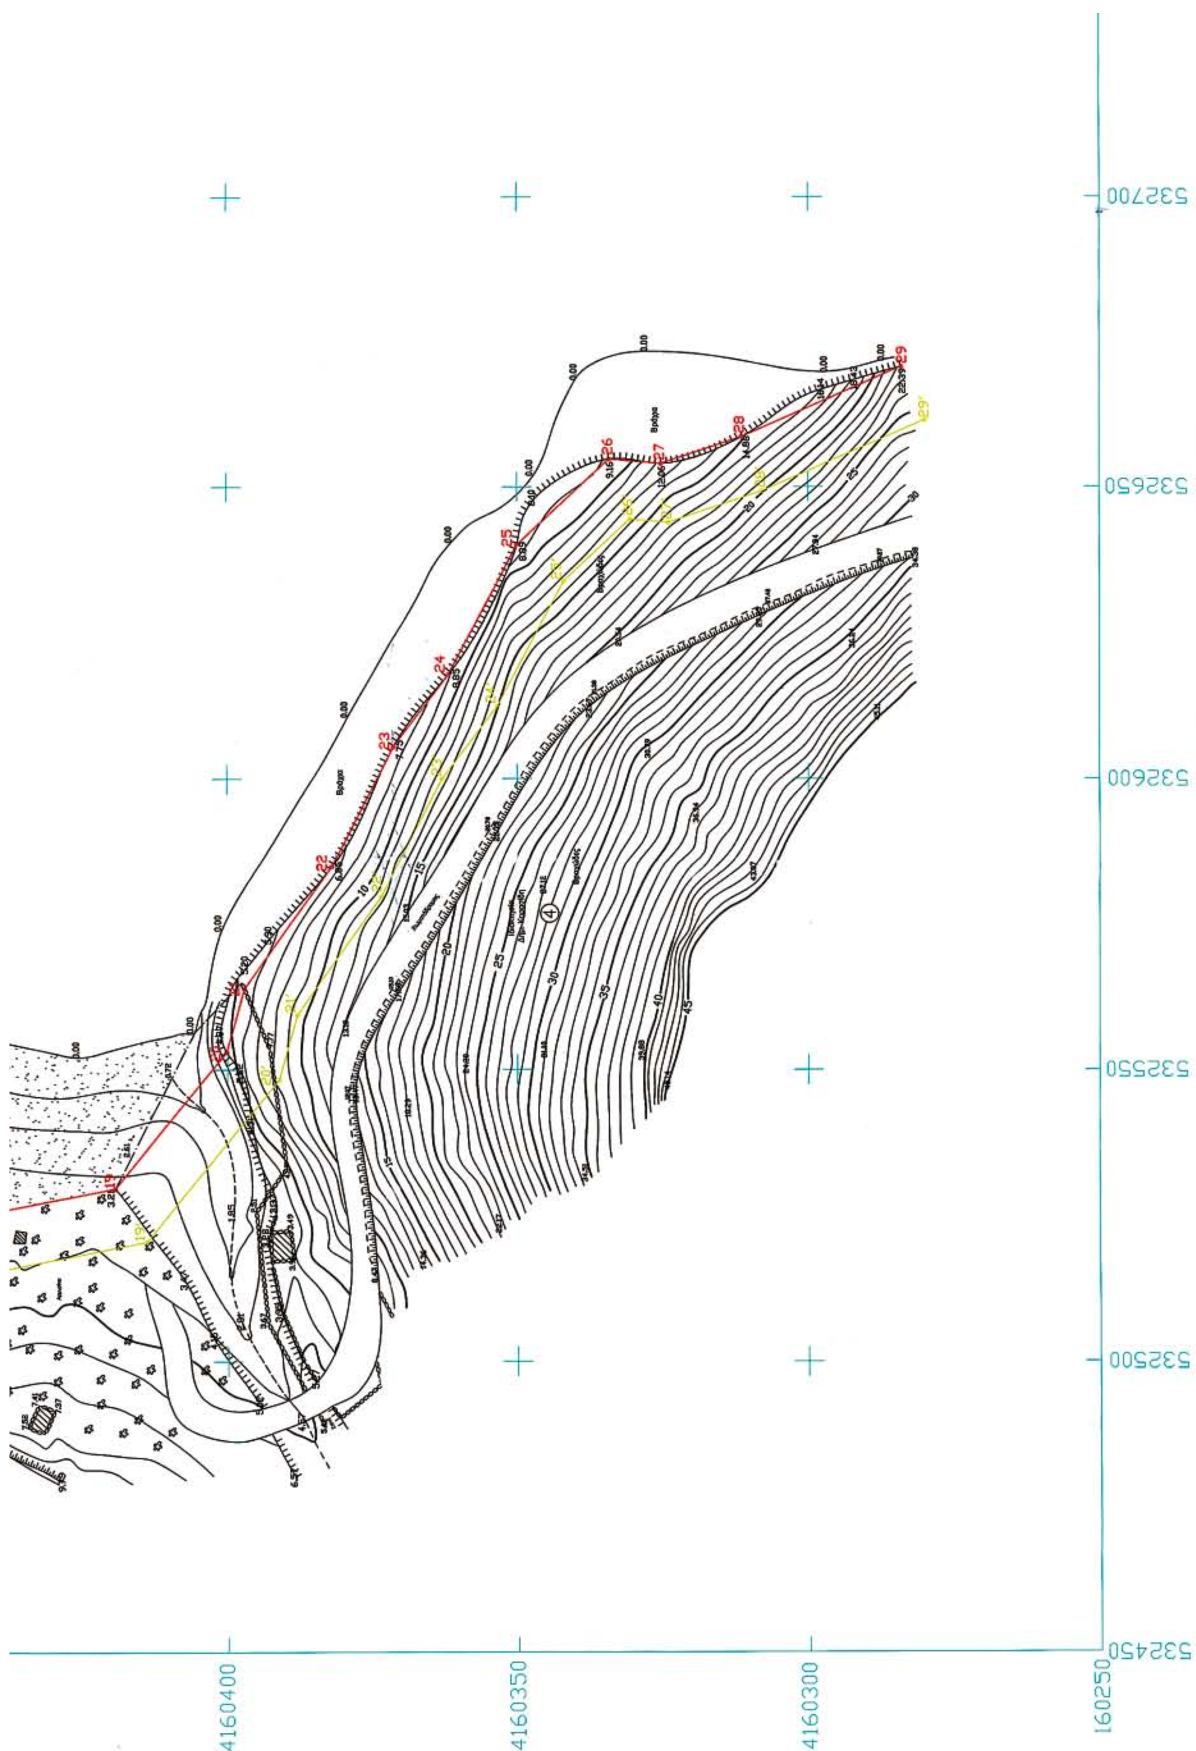
532700
532650
532600
532550
532500
532450
4160400
4160350
4160300
160250

Αποφαίνεται ότι δεν υφίσταται Παλαιός Αιγιαλός και ότι στη ζώνη Αιγιαλού ~~και Παραλίας~~ δεν υπάρχουν κτίσματα.

ΚΤΗΜΑΤΙΚΗ ΥΠΗΡΕΣΙΑ
ΥΠΟΥΡΓΕΙΟΥ ΟΙΚΟΝΟΜΙΚΩΝ
ΑΚΡΙΒΕΣ ΑΝΤΙΓΡΑΦΟ
28-6-2006

Ο ΠΡΟΕΔΡΟΣ

ΣΤΕΛΙΟΣ ΣΕΖΕΝΙΑΣ
ΠΡΟΪΣΤΑΜΕΝΟΣ ΚΥΚΝ
ΕΦΟΡΙΑΚΟΣ ΔΕ/Α'

ΤΑ ΜΕΛΗ

α)

ΘΕΟΔΩΡΟΣ ΚΙΟΥΠΙΔΗΣ
ΤΕΧΝ/ΓΟΣ ΤΟΠΟΓΡΑΦΟΣ ΜΗΧ. ΚΥΚΝ

β)

ΔΗΜΗΤΡΙΟΣ ΚΟΥΚΟΣ
Λ/ΡΧΗΣ ΚΕΑΣ

ΘΕΜΑ: ΤΟΠΟΓΡΑΦΙΚΟ ΔΙΑΓΡΑΜΜΑ ΚΑΘΟΡΙΣΜΟΥ ΟΡΙΩΝ ΑΙΓΙΑΛΟΥ - ΠΑΡΑΛΙΑΣ

ΘΕΣΗ: "Βουντούμια ή Τηλέγραφος", Νήσος Κέα, Νομός ΚΥΚΛΑΔΩΝ

ΑΡΜΟΔΙΑ ΚΤΗΜ. ΥΠΗΡ. : ΣΥΡΟΥ

ΜΕΛΕΤΗΤΗΣ: ΑΧΤΙΔΑΣ ΕΜΜΑΝΟΥΗΛ
διπλ. Τοπογράφος Μηχανικός Ε.Μ.Π.

ΗΜΕΡΟΜΗΝΙΑ: ΜΑΡΤΙΟΣ 2006

Κλίμακα 1 : 500 , Ισοδιάσταση 1μ.

Σφραγίδα - Υπογραφή

ΕΜΜΑΝΟΥΗΛ ΑΝΑΣΤ. ΑΧΤΙΔΑΣ
ΔΙΠΛ. ΤΟΠΟΓΡΑΦΟΣ ΜΗΧΑΝΙΚΟΣ Ε.Μ.Π.
ΜΕΛΟΣ Τ.Ε.Ε. - ΑΡΙΘΜ. ΜΗΤΡ.: 56167
ΕΡΑΤΟΥΣ 10 ΧΟΛΑΡΓΟΣ ΤΗΛ.: 65.44.361

ΕΛΕΓΧΘΗΚΕ
ΕΠΙ ΤΟΠΟΥ ΓΙΑ ΤΗΝ ΑΚΡΙΒΕΙΑ ΤΗΣ ΑΠΟΤΥΠΩΣΗΣ
ΚΕΑ 30 - 3 - 2006

ΘΕΟΔΩΡΟΣ ΚΙΟΥΠΙΔΗΣ
ΤΕΧΝ/ΓΟΣ ΤΟΠΟΓΡΑΦΟΣ ΜΗΧ. ΚΥΚΝ

ΘΕΩΡΗΘΗΚΕ
ΚΕΑ 30 - 3 - 2006

ΣΤΕΛΙΟΣ ΣΕΖΕΝΙΑΣ
ΠΡΟΪΣΤΑΜΕΝΟΣ ΚΥΚΝ
ΕΦΟΡΙΑΚΟΣ ΔΕ/Α'

Συντεταγμένες Ορόσημων Αιγιαλού			Συντεταγμένες Ορόσημων Παραλίας		
Α/Α	X	Y	Α/Α	X	Y
1	532857,349	4160513,709	1'	532850,021	4160520,514
2	532845,478	4160500,924	2'	532838,882	4160508,517
3	532833,331	4160492,472	3'	532828,831	4160501,524
4	532810,329	4160484,982	4'	532808,535	4160494,914
5	532784,064	4160483,865	5'	532783,388	4160493,845
6	532757,198	4160481,366	6'	532757,049	4160491,396
7	532731,592	4160482,983	7'	532732,144	4160492,968
8	532704,964	4160484,447	8'	532705,611	4160494,435
9	532671,301	4160486,963	9'	532672,044	4160496,935
10	532646,311	4160488,386	10'	532647,671	4160498,325
11	532625,241	4160492,988	11'	532627,374	4160502,758
12	532606,685	4160496,421	12'	532607,543	4160506,384
13	532581,982	4160498,547	13'	532582,452	4160508,544
14	532551,347	4160498,796	14'	532551,748	4160508,793
15	532536,452	4160499,871	15'	532531,729	4160510,237
16	532523,771	4160482,948	16'	532513,352	4160485,749
17	532526,161	4160463,452	17'	532516,130	4160463,100
18	532525,072	4160442,475	18'	532515,021	4160441,764
19	532529,590	4160419,380	19'	532520,465	4160413,943
20	532552,952	4160400,127	20'	532548,209	4160391,078
21	532563,658	4160397,093	21'	532559,263	4160387,944
22	532584,722	4160382,074	22'	532579,492	4160373,521
23	532605,353	4160371,380	23'	532599,964	4160362,909
24	532617,750	4160361,859	24'	532612,321	4160353,420
25	532639,978	4160350,047	25'	532633,804	4160342,004
26	532654,752	4160334,162	26'	532644,406	4160330,620
27	532653,980	4160325,278	27'	532643,839	4160324,074
28	532658,616	4160311,426	28'	532649,274	4160307,889
29	532670,622	4160283,954	29'	532661,459	4160279,950

4160400
4160350
4160300
4160250
532750
532800
532850
532900

ΑΝΑΚΟΙΝΩΣΕΙΣ

Αριθμ. 6693 (2)

Πρόσκληση ιδιοκτητών επικίνδυνων κτισμάτων.

Ο ΔΗΜΑΡΧΟΣ ΣΑΜΟΥ

Με την υπ' αριθμ. 26/2005 Έκθεση Επικινδύνου οικοδομής ιδιοκτησίας κληρονόμων Βαφειάδη Σπύρου και Φωτεινής, καθώς και την υπ' αριθμ. 26/2006 Έκθεση Επικινδύνου, φερόμενου ιδιοκτήτη Βέτα Αθανασίου κατοίκων αγνώστου διαμονής.

Παρακαλούμε οι Κληρονόμοι Βαφειάδη Σπύρου και Φωτεινής, φερόμενοι ιδιοκτήτες ακινήτου που βρίσκεται στο Βαθύ της Σάμου, στην οδό Μυκάλης 6/8 στα Προσφυγικά, καθώς και ο Βέτας Αθανάσιος, ιδιοκτήτης ακινήτου που βρίσκεται στην περιοχή της «Αγίας Ματρώνας» στον οικισμό του Άνω Βαθέος Σάμου, να προσέλθουν στα γραφεία της Τεχνικής Υπηρεσίας του Δήμου Βαθέος Σάμου, που βρίσκονται στο Δημαρχιακό Μέγαρο του Δήμου Βαθέος, στην Πλατεία Αγίου Σπυρίδωνος, για να λάβουν γνώση, λόγω του ότι για τα ακίνητα τους έχουν εκδοθεί η υπ αρίθμ 26/2005 Έκθεση Επικινδύνου, καθώς και η υπ αρίθμ. 26/2006 Έκθεση Επικινδύνου,

Σάμος, 11 Ιουλίου 2006

Ο Δήμαρχος
ΚΩΝΣΤΑΝΤΙΝΟΣ ΚΑΡΑΜΗΝΑΣ

ΕΘΝΙΚΟ ΤΥΠΟΓΡΑΦΕΙΟ

ΕΦΗΜΕΡΙΔΑ ΤΗΣ ΚΥΒΕΡΝΗΣΕΩΣ

ΠΕΡΙΦΕΡΕΙΑΚΑ ΓΡΑΦΕΙΑ ΠΩΛΗΣΗΣ Φ.Ε.Κ.

ΘΕΣΣΑΛΟΝΙΚΗ - Βασ. Όλγας 227	**(2310) 423 956**	**ΛΑΡΙΣΑ** - Διοικητήριο	**(2410) 597449**
ΠΕΙΡΑΙΑΣ - Ευριπίδου 63	**(210) 413 5228**	**ΚΕΡΚΥΡΑ** - Σαμαρά 13	**(26610) 89 122**
ΠΑΤΡΑ - Κορίνθου 327	**(2610) 638 109**		**(26610) 89 105**
	(2610) 638 110	**ΗΡΑΚΛΕΙΟ** - Πεδιάδος 2	**(2810) 300 781**
ΙΩΑΝΝΙΝΑ - Διοικητήριο	**(26510) 87215**	**ΛΕΣΒΟΣ** - Πλ.Κωνσταντινουπόλεως 1	**(22510) 46 654**
ΚΟΜΟΤΗΝΗ - Δημοκρατίας 1	**(25310) 22 858**		**(22510) 47 533**

ΤΙΜΗ ΠΩΛΗΣΗΣ ΦΥΛΛΩΝ ΕΦΗΜΕΡΙΔΟΣ ΤΗΣ ΚΥΒΕΡΝΗΣΕΩΣ

Σε έντυπη μορφή:

- Για τα ΦΕΚ από 1 μέχρι 16 σελίδες σε 1 euro, προσαυξανόμενη κατά 0,20 euro για κάθε επιπλέον οκτασέλιδο ή μέρος αυτού.
- Για τα φωτοαντίγραφα ΦΕΚ σε 0,15 euro ανά σελίδα.

Σε μορφή CD:

Τεύχος	Περίοδος	EURO	Τεύχος	Περίοδος	EURO
Α΄	Ετήσιο	150	Αναπτυξιακών Πράξεων	Ετήσιο	50
Α	3μηνιαίο	40	Ν.Π.Δ.Δ.	Ετήσιο	50
Α΄	Μηνιαίο	15	Παράρτημα	Ετήσιο	50
Β'	Ετήσιο	300	Εμπορικής και Βιομηχανικής Ιδιοκτησίας	Ετήσιο	100
Β΄	3μηνιαίο	80	Ανωτάτου Ειδικού Δικαστηρίου	Ετήσιο	5
Β΄	Μηνιαίο	30	Διακηρύξεων Δημοσίων Συμβάσεων	Ετήσιο	200
Γ΄	Ετήσιο	50	Διακηρύξεων Δημοσίων Συμβάσεων	Εβδομαδιαίο	5
Δ΄	Ετήσιο	220	Α.Ε. & Ε.Π.Ε	Μηνιαίο	100
Δ΄	3μηνιαίο	60			

- Η τιμή πώλησης μεμονωμένων Φ.Ε.Κ σε μορφή cd-rom από εκείνα που διατίθενται σε ηλεκτρονική μορφή και μέχρι 100 σελίδες σε 5 euro προσαυξανόμενη κατά 1 euro ανά 50 σελίδες.
- Η τιμή πώλησης σε μορφή cd-rom δημοσιευμάτων μιας εταιρείας στο τεύχος Α.Ε. και Ε.Π.Ε. σε 5 euro ανά έτος.

ΠΑΡΑΓΓΕΛΙΑ ΚΑΙ ΑΠΟΣΤΟΛΗ Φ.Ε.Κ. : τηλεφωνικά : 210 - 4071010, fax : 210 - 4071010 internet : http://www.et.gr.

ΕΤΗΣΙΕΣ ΣΥΝΔΡΟΜΕΣ Φ.Ε.Κ.

	Σε έντυπη μορφή	Από το Internet
Α΄ (Νόμοι, Π.Δ., Συμβάσεις κτλ.)	225 €	190 €
Β΄ (Υπουργικές αποφάσεις κτλ.)	320 €	225 €
Γ΄ (Διορισμοί, απολύσεις κτλ. Δημ. Υπαλλήλων)	65 €	ΔΩΡΕΑΝ
Δ΄ (Απαλλοτριώσεις, πολεοδομία κτλ.)	320 €	160 €
Αναπτυξιακών Πράξεων και Συμβάσεων (Τ.Α.Π.Σ.)	160 €	95 €
Ν.Π.Δ.Δ. (Διορισμοί κτλ. προσωπικού Ν.Π.Δ.Δ.)	65 €	ΔΩΡΕΑΝ
Παράρτημα (Προκηρύξεις θέσεων ΔΕΠ κτλ.)	33 €	ΔΩΡΕΑΝ
Δελτίο Εμπορικής και Βιομ/κής Ιδιοκτησίας (Δ.Ε.Β.Ι.)	65 €	33 €
Ανωτάτου Ειδικού Δικαστηρίου (Α.Ε.Δ.)	10 €	ΔΩΡΕΑΝ
Ανωνύμων Εταιρειών & Ε.Π.Ε.	2.250 €	645 €
Διακηρύξεων Δημοσίων Συμβάσεων (Δ.Δ.Σ.)	225 €	95 €
Πρώτο (Α΄), Δεύτερο (Β΄) και Τέταρτο (Δ΄)	–	450 €

- Το τεύχος του ΑΣΕΠ (έντυπη μορφή) θα αποστέλλεται σε συνδρομητές με την επιβάρυνση των 70 euro, ποσό το οποίο αφορά ταχυδρομικά έξοδα.
- Για την παροχή δικαιώματος ηλεκτρονικής πρόσβασης σε Φ.Ε.Κ. προηγουμένων ετών και συγκεκριμένα στα τεύχη Α΄, Β΄, Δ΄, Αναπτυξιακών Πράξεων & Συμβάσεων, Δελτίο Εμπορικής και Βιομηχανικής Ιδιοκτησίας, Διακηρύξεων Δημοσίων Συμβάσεων και Α.Ε. & Ε.Π.Ε., η τιμή προσαυξάνεται πέραν του ποσού της ετήσιας συνδρομής έτους 2006, κατά 40 euro ανά έτος παλαιότητας και ανά τεύχος.

* Οι συνδρομές του εσωτερικού προπληρώνονται στις ΔΟΥ (το ποσό συνδρομής καταβάλλεται στον κωδικό αριθμό εσόδων ΚΑΕ 2531 και το ποσό υπέρ ΤΑΠΕΤ (5% του ποσού της συνδρομής) στον κωδικό αριθμό εσόδων ΚΑΕ 3512).Το πρωτότυπο αποδεικτικό είσπραξης (διπλότυπο) θα πρέπει να αποστέλλεται ή να κατατίθεται στην αρμόδια Υπηρεσία του Εθνικού Τυπογραφείου.
* Η πληρωμή του υπέρ ΤΑΠΕΤ ποσοστού που αντιστοιχεί σε συνδρομές, εισπράττεται και από τις ΔΟΥ.
* Οι συνδρομητές του εξωτερικού έχουν τη δυνατότητα λήψης των δημοσιευμάτων μέσω internet, με την καταβολή των αντίστοιχων ποσών συνδρομής και ΤΑΠΕΤ .
* Οι Νομαρχιακές Αυτοδιοικήσεις, οι Δήμοι, οι Κοινότητες ως και οι επιχειρήσεις αυτών πληρώνουν το μισό χρηματικό ποσό της συνδρομής και ολόκληρο το ποσό υπέρ του ΤΑΠΕΤ.
* Η συνδρομή ισχύει για ένα ημερολογιακό έτος. Δεν εγγράφονται συνδρομητές για μικρότερο χρονικό διάστημα.
* Η εγγραφή ή ανανέωση της συνδρομής πραγματοποιείται το αργότερο μέχρι την 31ην Δεκεμβρίου κάθε έτους.
* Αντίγραφα διπλοτύπων, ταχυδρομικές επιταγές και χρηματικά γραμμάτια δεν γίνονται δεκτά.

Πληροφορίες Α.Ε. - Ε.Π.Ε. και λοιπών Φ.Ε.Κ.: 210 527 9000
Φωτοαντίγραφα παλαιών ΦΕΚ - ΒΙΒΛΙΟΘΗΚΗ - ΜΑΡΝΗ 8 - Τηλ. (210)8220885 - 8222924
Δωρεάν διάθεση τεύχους Προκηρύξεων ΑΣΕΠ αποκλειστικά από Μάρνη 8 & Περιφερειακά Γραφεία
Δωρεάν ανάγνωση δημοσιευμάτων τεύχους Α΄ από την ιστοσελίδα του Εθνικού Τυπογραφείου

Οι υπηρεσίες εξυπηρέτησης των πολιτών λειτουργούν καθημερινά από 08.00΄ έως 13.00΄



ΑΠΟ ΤΟ ΕΘΝΙΚΟ ΤΥΠΟΓΡΑΦΕΙΟ
ΚΑΠΟΔΙΣΤΡΙΟΥ 34 * ΑΘΗΝΑ 104 32 * ΤΗΛ. 210 52 79 000 * FAX 210 52 21 004
ΗΛΕΚΤΡΟΝΙΚΗ ΔΙΕΥΘΥΝΣΗ: http://www.et.gr – e-mail: webmaster@et.gr